
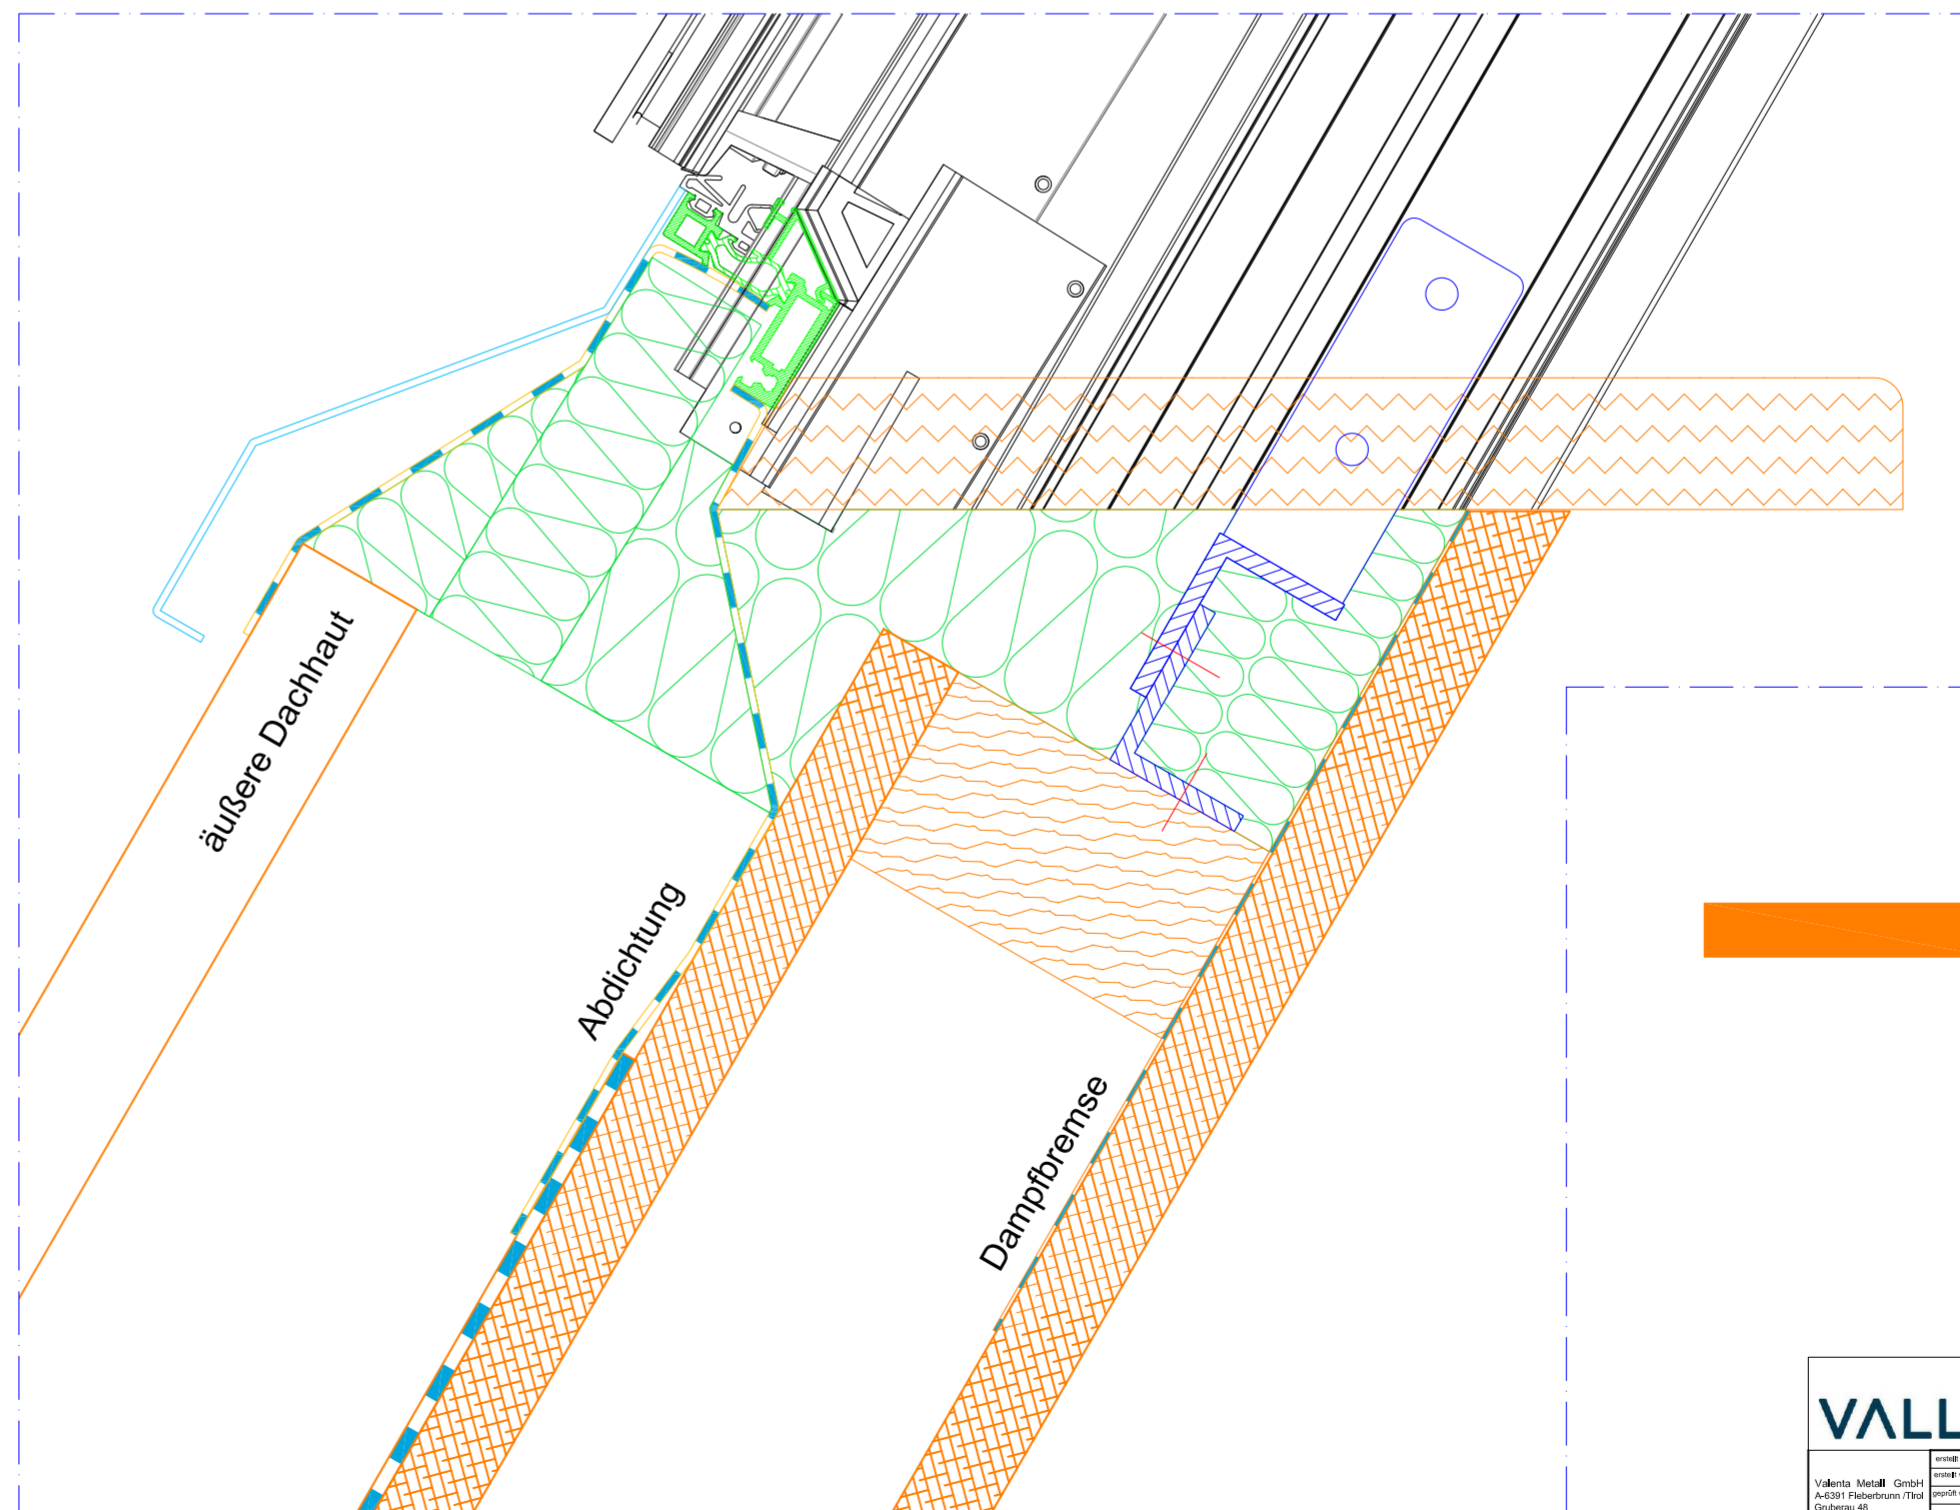
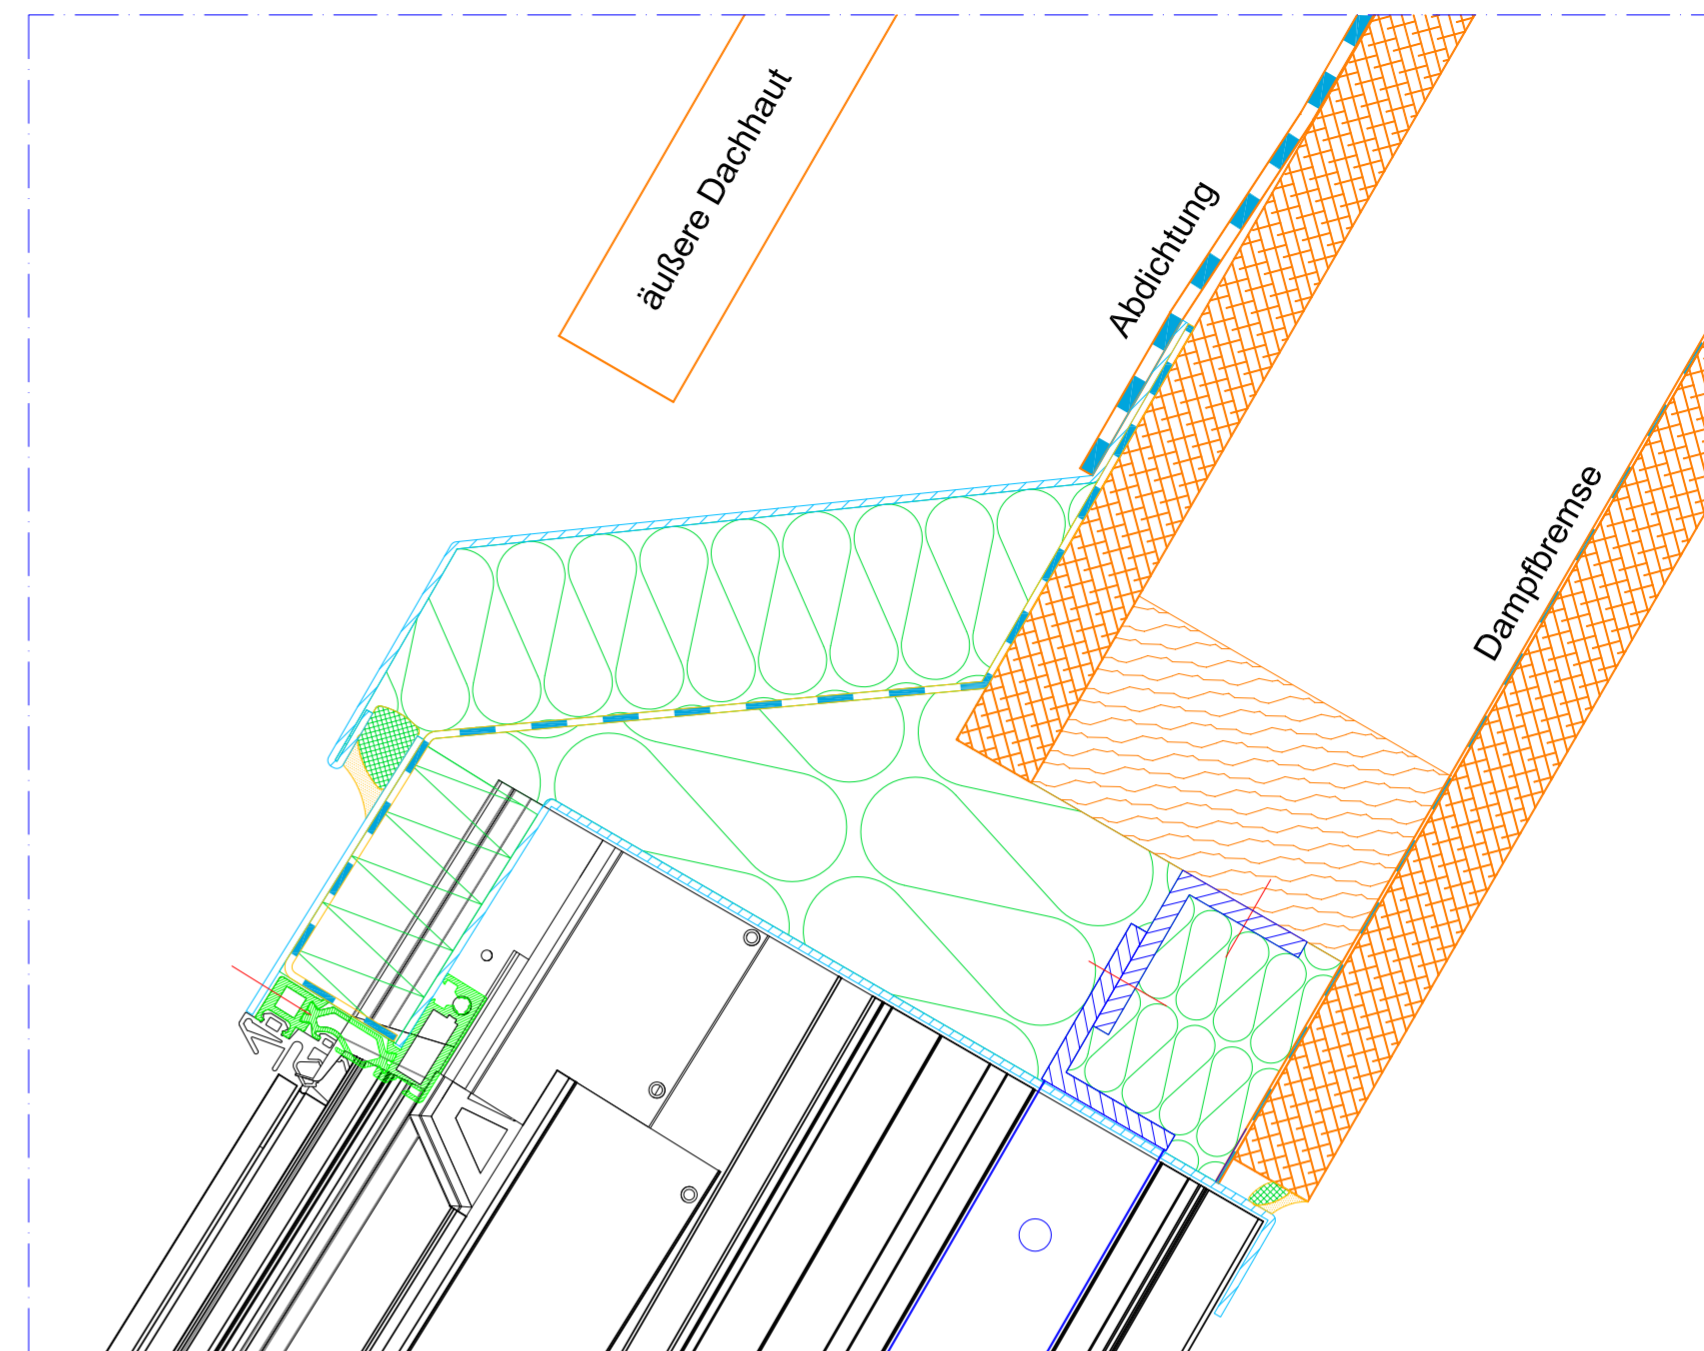


innere Wandverkleidung  
erst nach Vallonamontage  
fertig ist

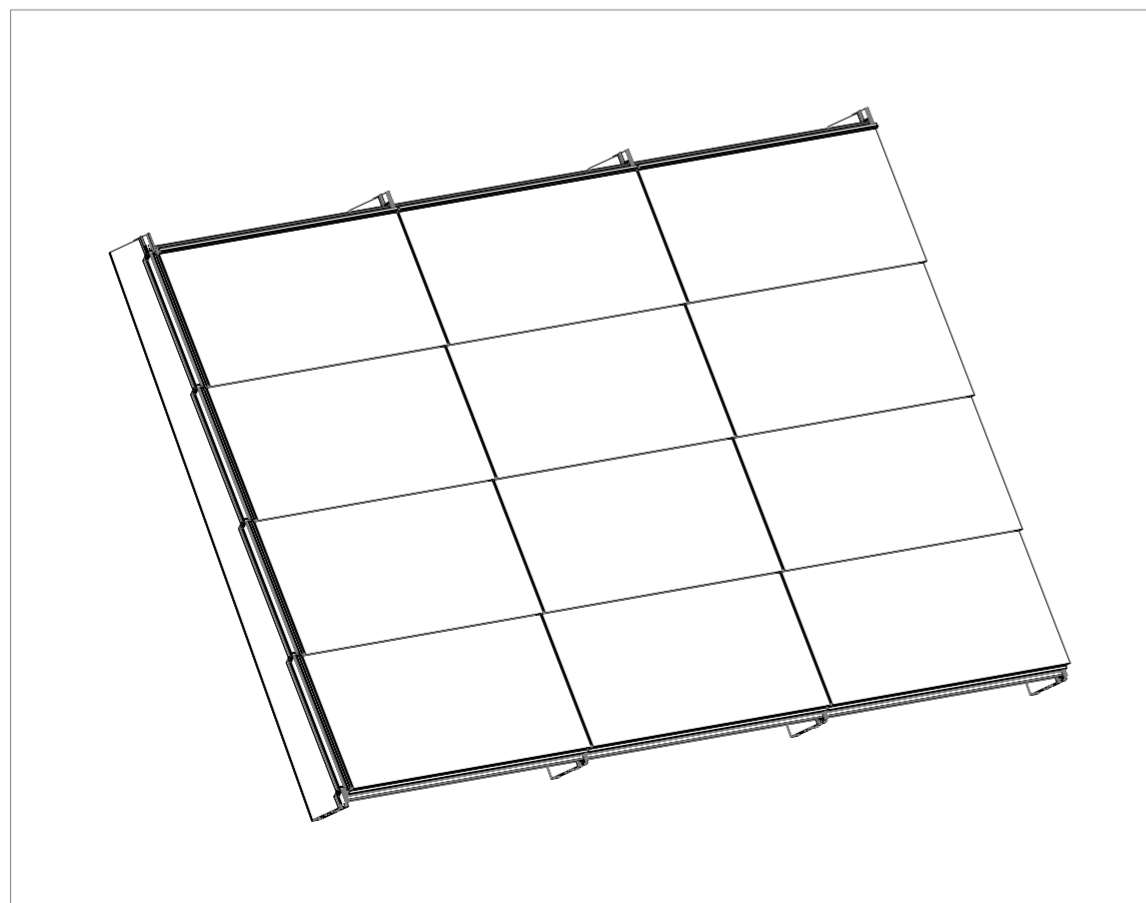

**Bauseitige Leistung**

<b>VALLONA</b>		Anwendung: 2016/05-23		Anwendung: A000000		Kategorie: .	
Auftragsnummer: 2016/05-23		Zeichnungsnummer: 000000		Detail: 10.00g		Kategorie: .	